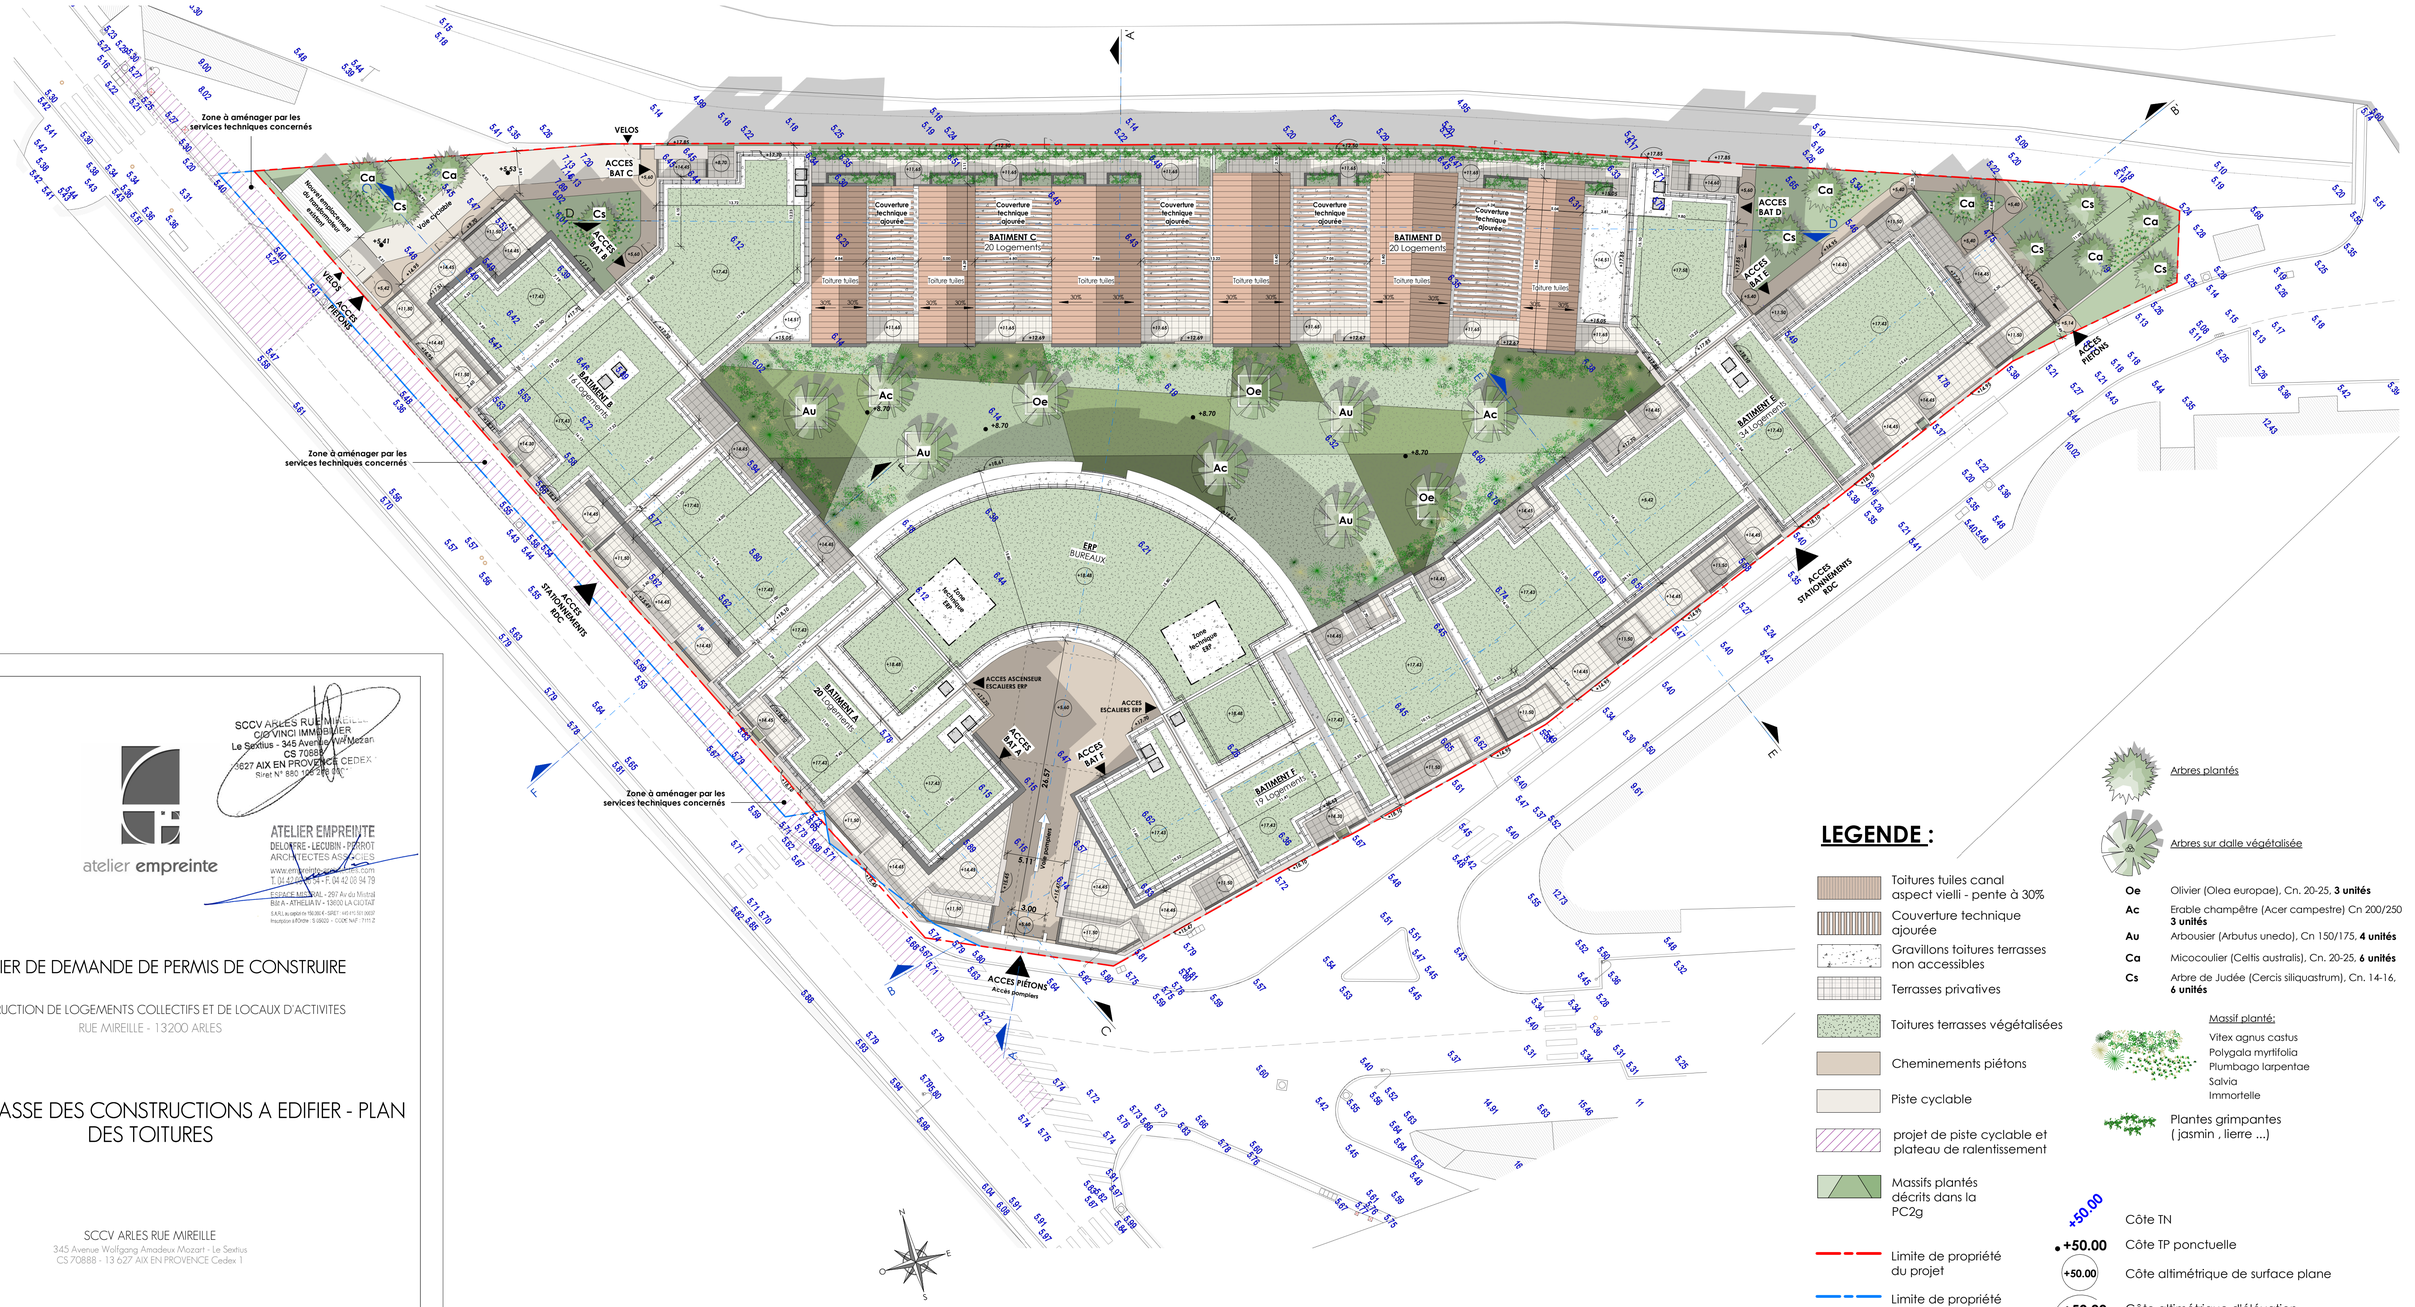

SCCV ARLES RUE MIREILLE
C/O VINCI IMMOBILIER
Le Sextius - 345 Avenue Wolfgang Mozart
CS 70888
13627 AIX EN PROVENCE CEDEX
Siret N° 880 102 276 00010

atelier empreinte

ATELIER EMPREINTE
DELOFFRE - LECUBIN - PERROT
ARCHITECTES ASSOCIES
www.empreintearchitecte.com
T. 04 42 08 96 54 - F. 04 42 08 94 79
ESPACE MISTRAL - 297 Av du Mistral
BP A - ATHELIA IV - 13600 LA CIOTAT
S.A.R.L. au capital de 150.000 € - SIRET : 440 410 561 00037
Inscription à l'Ordre : S.05020 - CODE NAF : 7111 Z

DOSSIER DE DEMANDE DE PERMIS DE CONSTRUIRE

CONSTRUCTION DE LOGEMENTS COLLECTIFS ET DE LOCAUX D'ACTIVITES
RUE MIREILLE - 13200 ARLES

PLAN DE MASSE DES CONSTRUCTIONS A EDIFIER - PLAN DES TOITURES

SCCV ARLES RUE MIREILLE
345 Avenue Wolfgang Amadeus Mozart - Le Sextius
CS 70888 - 13 627 AIX EN PROVENCE Cedex 1

INDICE	DATE	DESIGNATION

ECHELLE	1 : 250
DATE	17 AVRIL 2024
DESSIN	PC 2a - PC 5a
VERIF	

LEGENDE :

- Toitures tuiles canal aspect vielli - pente à 30%
- Couverture technique ajourée
- Gravillons toitures terrasses non accessibles
- Terrasses privatives
- Toitures terrasses végétalisées
- Cheminements piétons
- Piste cyclable
- projet de piste cyclable et plateau de ralentissement
- Massifs plantés décrits dans la PC2g
- Limite de propriété du projet
- Limite de propriété existante parcelle

- Arbres plantés
- Arbres sur dalle végétalisée

Oe	Olivier (Olea europae), Cn. 20-25, **3 unités**
Ac	Erable champêtre (Acer campestre) Cn 200/250 **3 unités**
Au	Arbousier (Arbutus unedo), Cn 150/175, **4 unités**
Ca	Micocoulier (Celtis australis), Cn. 20-25, **6 unités**
Cs	Arbre de Judée (Cercis siliquastrum), Cn. 14-16, **6 unités**

Massif planté:
Vitex agnus castus
Polygala myrtifolia
Plumbago larpentae
Salvia
Immortelle

Plantes grimpantes (jasmin , lierre ...)

+50.00 Côte TN
• +50.00 Côte TP ponctuelle
+50.00 Côte altimétrique de surface plane
+50.00 Côte altimétrique d'élévation

POUR LE REPERAGE DES PC6, PC7 ET PC8, VOIR PC1a
POUR LES CLÔTURES VOIR ANNEXE 1

ECHELLE GRAPHIQUE 1/250 0 2 5 10