


B. PARINET ARCHITECTE DE
2, rue des Ursulines 13200 ARLES
TEL: +33 6 10 09 75 36 - MAIL: bertrand.parinet@gmail.com

IND.	DATE	MODIFICATION	PROJET :			
			DESSIN : PLAN - EXISTANT			
			FICHER :			
			ECHELLE : 1/100	DATE : 22/06/2025		N°
			INDICE : 1	ORIGINE : ARCHITECTE		

NOTA : Ce document est un plan d'étude architecte, destiné à l'élaboration par l'entreprise des plans d'exécution. Toutes les côtes sont à relever sur site par le lot concerné.

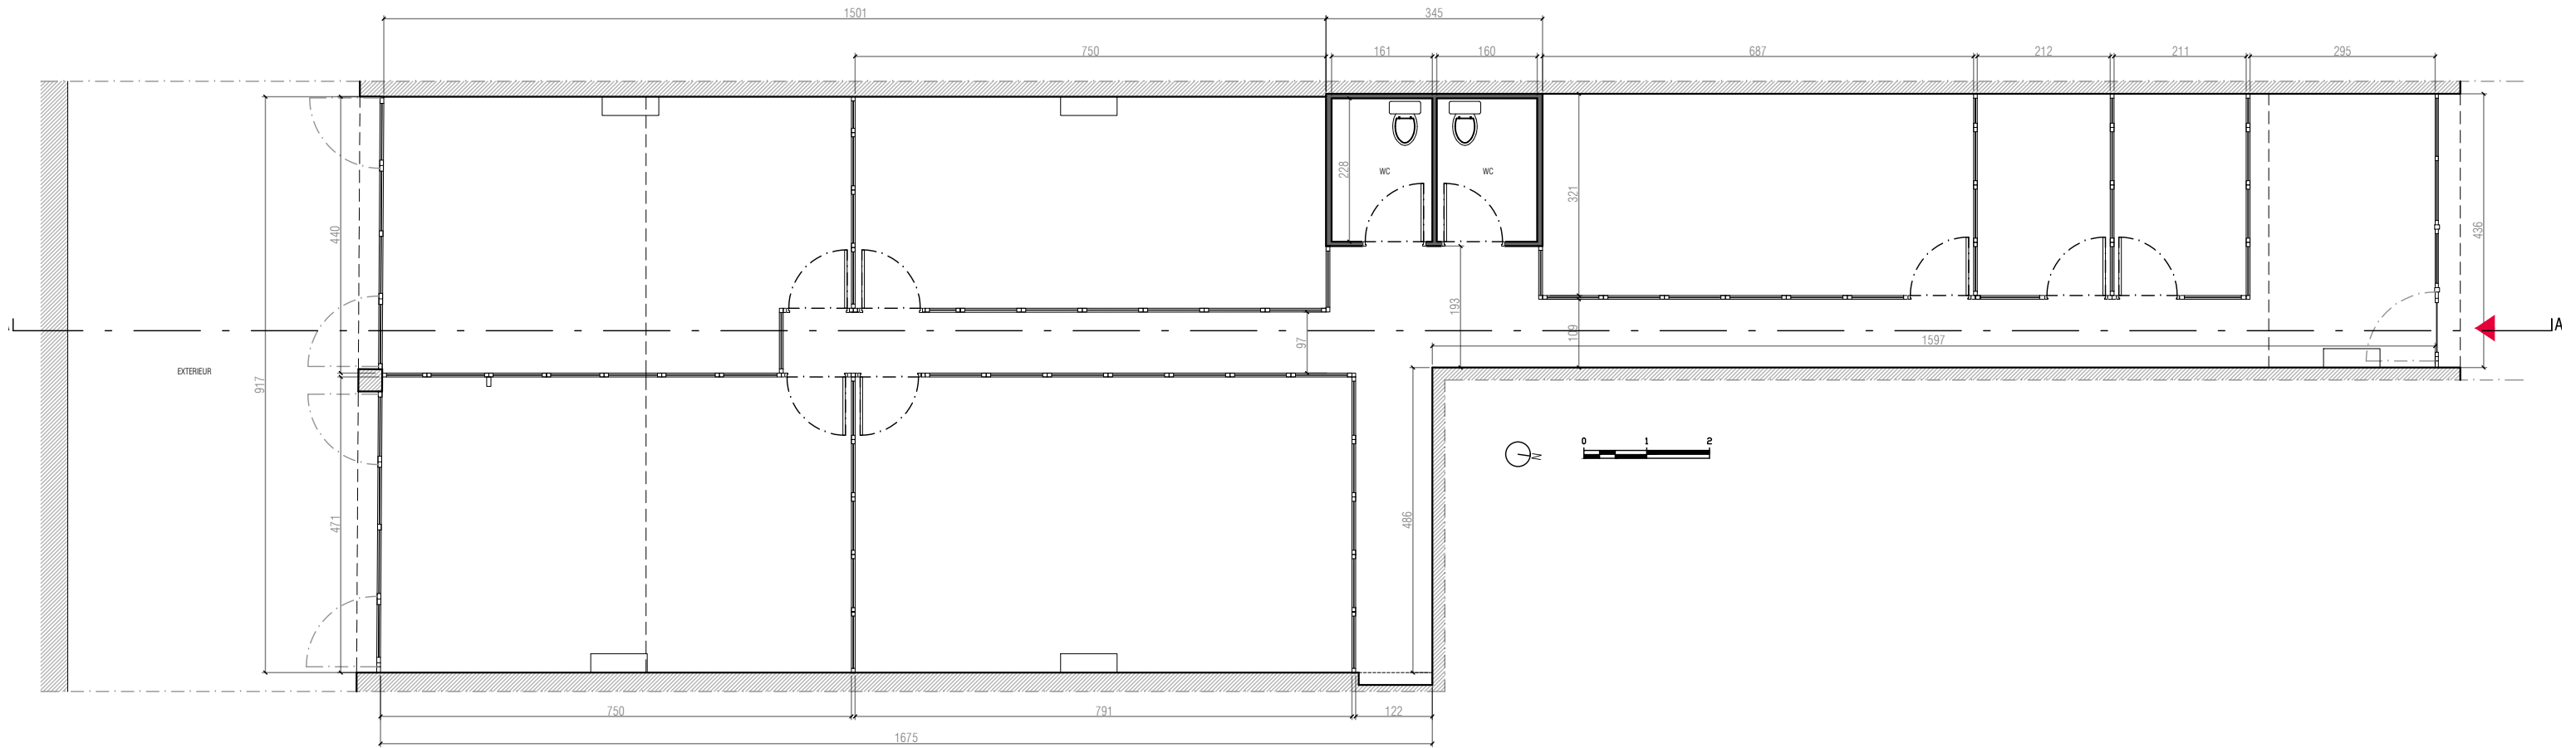

B. PARINET ARCHITECTE DE
2, rue des Ursulines 13200 ARLES
TEL: +33 6 10 09 75 36 - MAIL: bertrand.parinet@gmail.com

IND.	DATE	MODIFICATION	PROJET :			
			DESSIN : PLAN - PROJET			
			FICHIER :			
			ECHELLE :	1/100	DATE :	27/06/2025
			INDICE :	1	ORIGINE :	ARCHITECTE
						N°

NOTA : Ce document est un plan d'étude architecte, destiné à l'élaboration par l'entreprise des plans d'exécution. Toutes les côtes sont à relever sur site par le lot concerné.